

Agenzia delle Entrate
CATASTO FABBRICATI
Ufficio Provinciale di
Napoli

Dichiarazione prototipica n. NA0508389 del 21/10/2025

Comune di Napoli
Via Nazareth

civ. 23

Identificativi Catastali:
Sesione: AVV
Foglio: 1
Particella: 55
Subalterno: 3

Compilata da:
Coscia Giosue Gianni
Iscritto all'albo:
Geometri
Prov. Napoli


M. 7605

Planimetria


scheda n. 1

Scala 1:200

PIANO TERRA

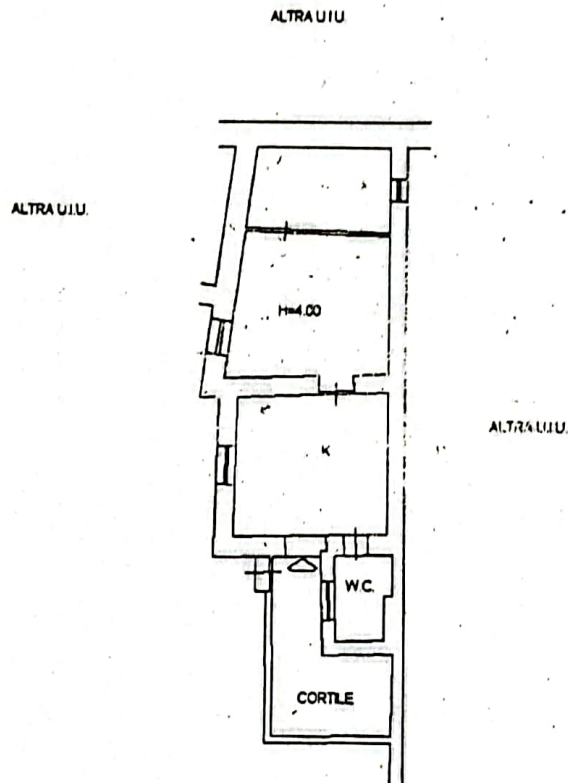

N

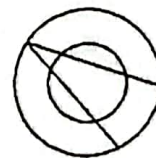

Catasto dei Fabbricati - Situazione al 24/10/2025 - Comune di NAPOLI (FB39) - < Sez. urbana AVV - Foglio 1 - Particella 55 - Subalterno 3 >
VIA NAZARETH n. 23 Piano T

Prima planimetria in atti

Data: 24/10/2025 - n. T16681 - Richiedente: BRNLCU77D07F839N

Totale schede: 1 - Formato di acquisizione: A4(210x297) - Formato stampa richiesto: A4(210x297)